


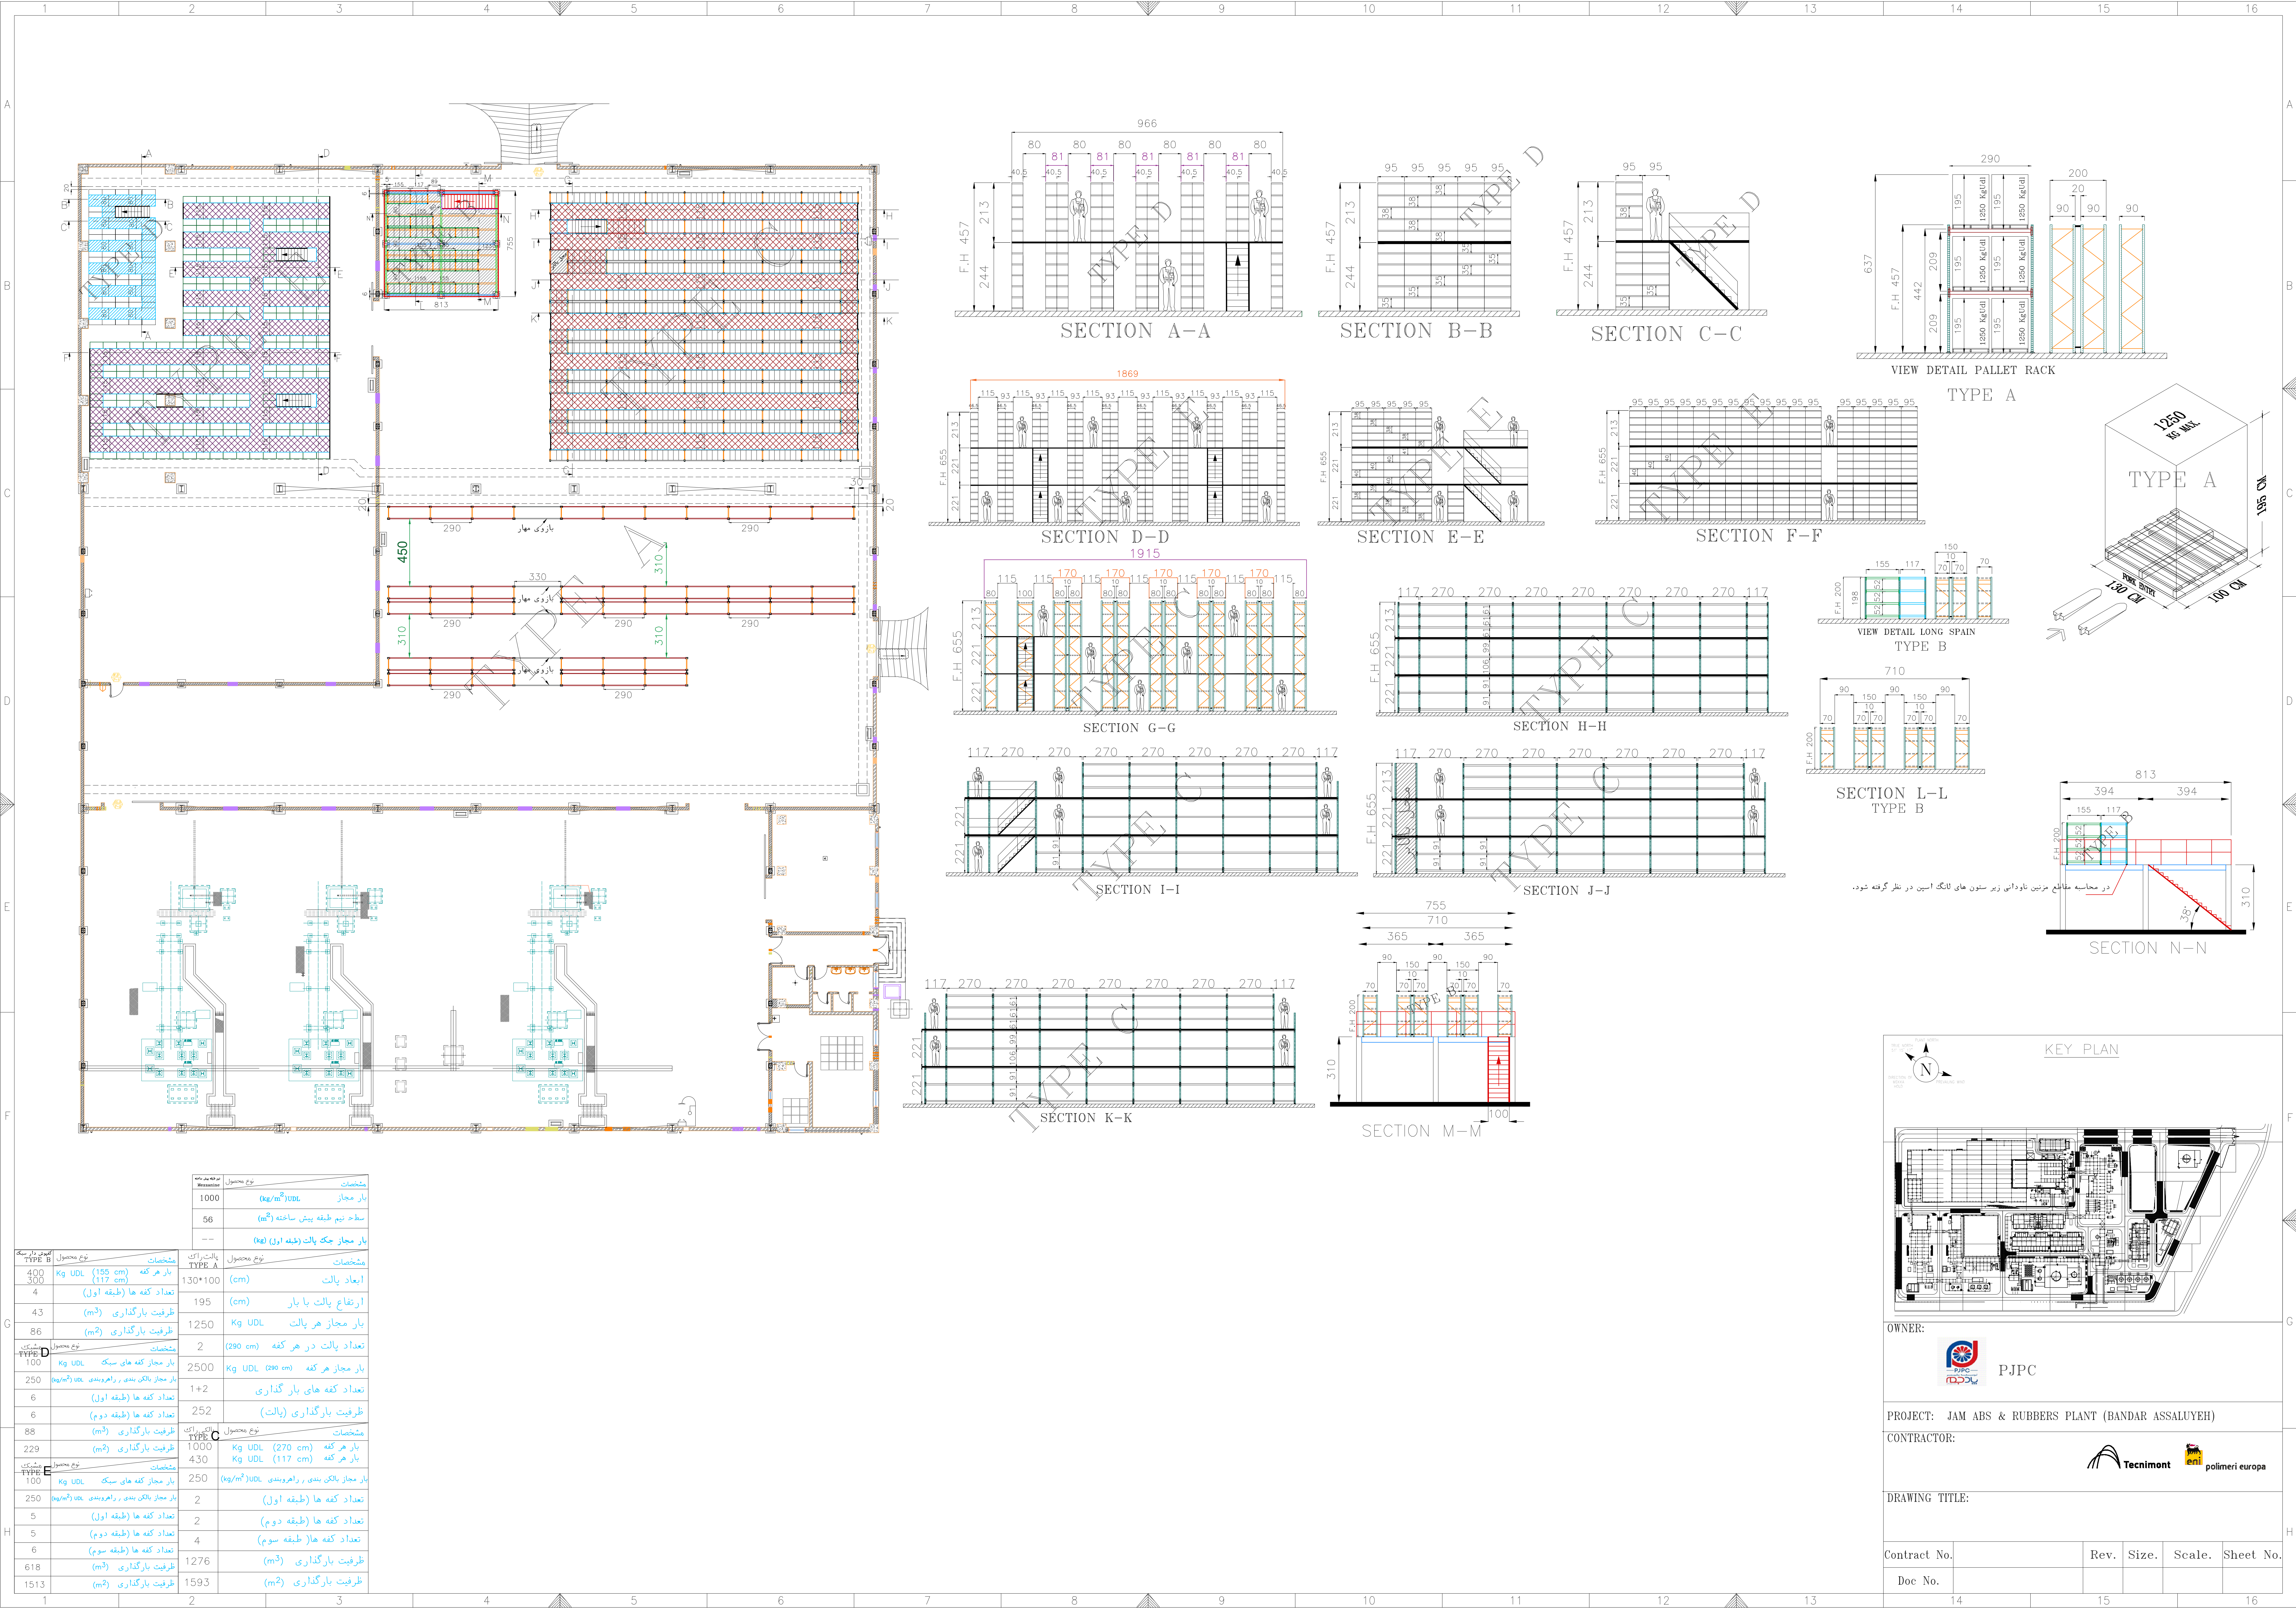

مشخصات		نوع محمول	
بار مجاز		1000	
(kg/m ²) UDL			
ساز و نیم طبقه پیش ساخته (م ²)		56	
بار مجاز چک پالت (طبقه اول) (kg)		--	
مشخصات		نوع محمول	
بار هر کفه		130*100	
Kg UDL (155 cm) (117 cm)			
تعداد کفه ها (طبقه اول)		195	
ارتفاع پالت با بار		(cm)	
ظرفیت بارگذاری (م ³)		1250	
ظرفیت بارگذاری (م ³)		Kg UDL	
تعداد پالت در هر کفه (290 cm)		2	
بار مجاز کفه های سبک		2500	
Kg UDL (290 cm)			
بار مجاز پالتک بندی ر راهروندی UDL (م ² /م ³)		1+2	
تعداد کفه های بار گذاری			
تعداد کفه ها (طبقه اول)		252	
تعداد کفه ها (طبقه دوم)			
ظرفیت بارگذاری (پالت)		88	
ظرفیت بارگذاری (م ³)			
مشخصات		نوع محمول	
بار هر کفه		1000	
Kg UDL (270 cm)			
بار هر کفه		430	
Kg UDL (117 cm)			
بار مجاز پالتک بندی ر راهروندی UDL (kg/m ²)		250	
تعداد کفه ها (طبقه اول)		2	
بار مجاز پالتک بندی ر راهروندی UDL (م ² /م ³)			
تعداد کفه ها (طبقه اول)		2	
تعداد کفه ها (طبقه دوم)		5	
تعداد کفه ها (طبقه سوم)		4	
ظرفیت بارگذاری (م ³)		1276	
ظرفیت بارگذاری (م ³)		618	
ظرفیت بارگذاری (م ²)		1513	

KEY PLAN

OWNER:  P.J.P.C.

PROJECT: JAM ABS & RUBBERS PLANT (BANDAR ASSALUYEH)

CONTRACTOR:   polimeri europa

DRAWING TITLE:

Contract No. Rev. Size. Scale. Sheet No.

Doc No.